




J-01 Julkisivu lounaaseen 1:200

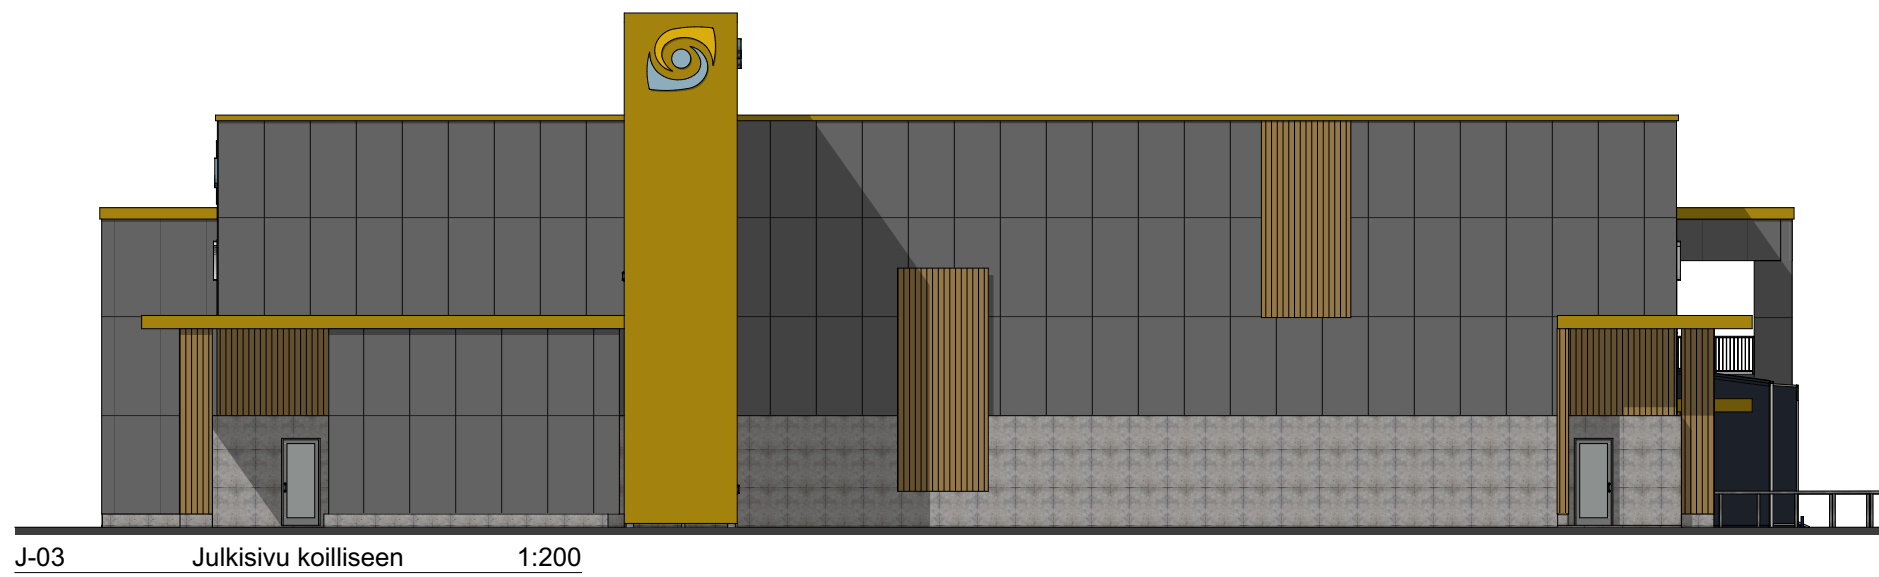

J-03 Julkisivu koilliseen 1:200



J-02 Julkisivu luoteeseen 1:200



J-04 Julkisivu kaakkoon 1:200

Tunnus	Muutos	Muuttaja	Päivämäärä

Kaupunginosa/kylä 14 KAHARILA	Kortteli/tila 1401	Tontti/nro -	Viranomaisten arkistomerkintöjä
Rakennustoimenpide UUDISRAKENNUS	Rakennuskohteen nimi ja osoite LOGISTIIKKA-ALAN KOULUTUSKESKUS AJOMIES 32700 HUITTINEN		Piirustuslaji LUONNOS
Suunnittelu- ja tunnus ARK 005-101			Juoks. nro Mittakaavat
PPG Oy Viriantie 17, PL 36 34801 Virrat		Puh. (03) 4752 800	Pvm 11.10.2024 Suunnittelija Pasi Jaakkola RA Piirtäjä -
Suunnittelutalo			Työnumero 2688